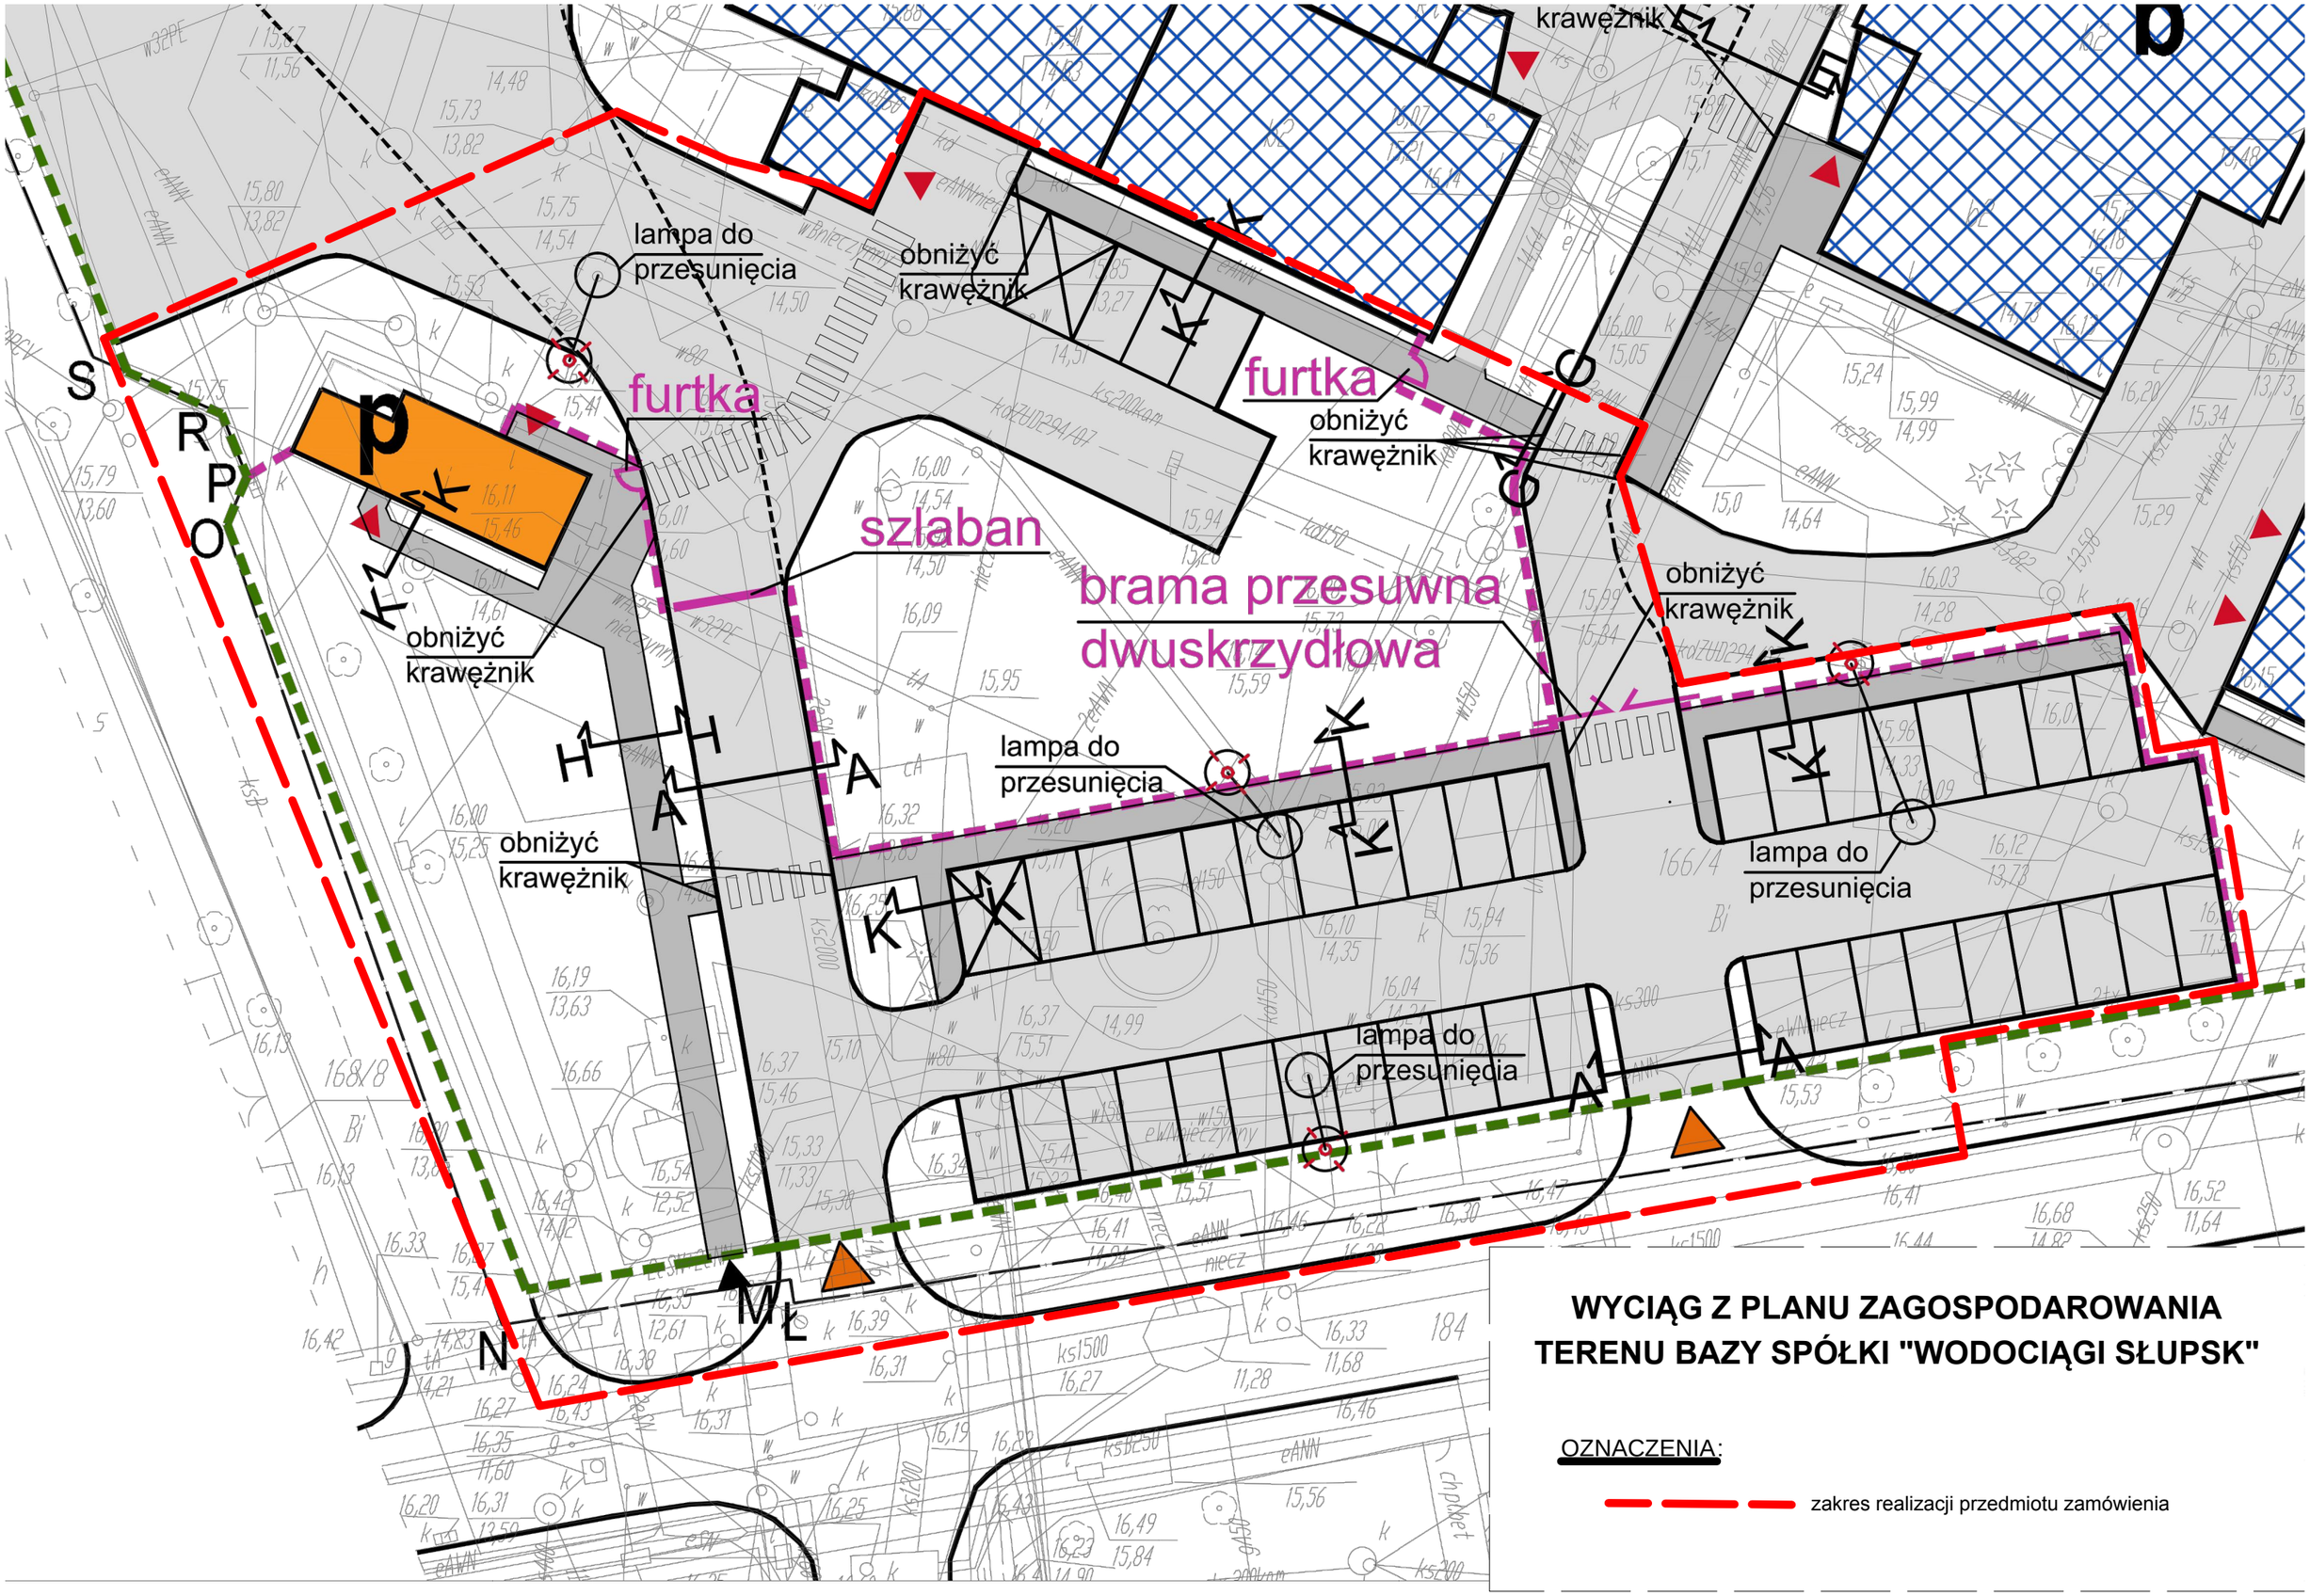

WYCIĄG Z PLANU ZAGOSPODAROWANIA TERENU BAZY SPÓŁKI "WODOCIĄGI SŁUPSK"

OZNACZENIA:

zakres realizacji przedmiotu zamówienia

Załącznik graficzny nr 1