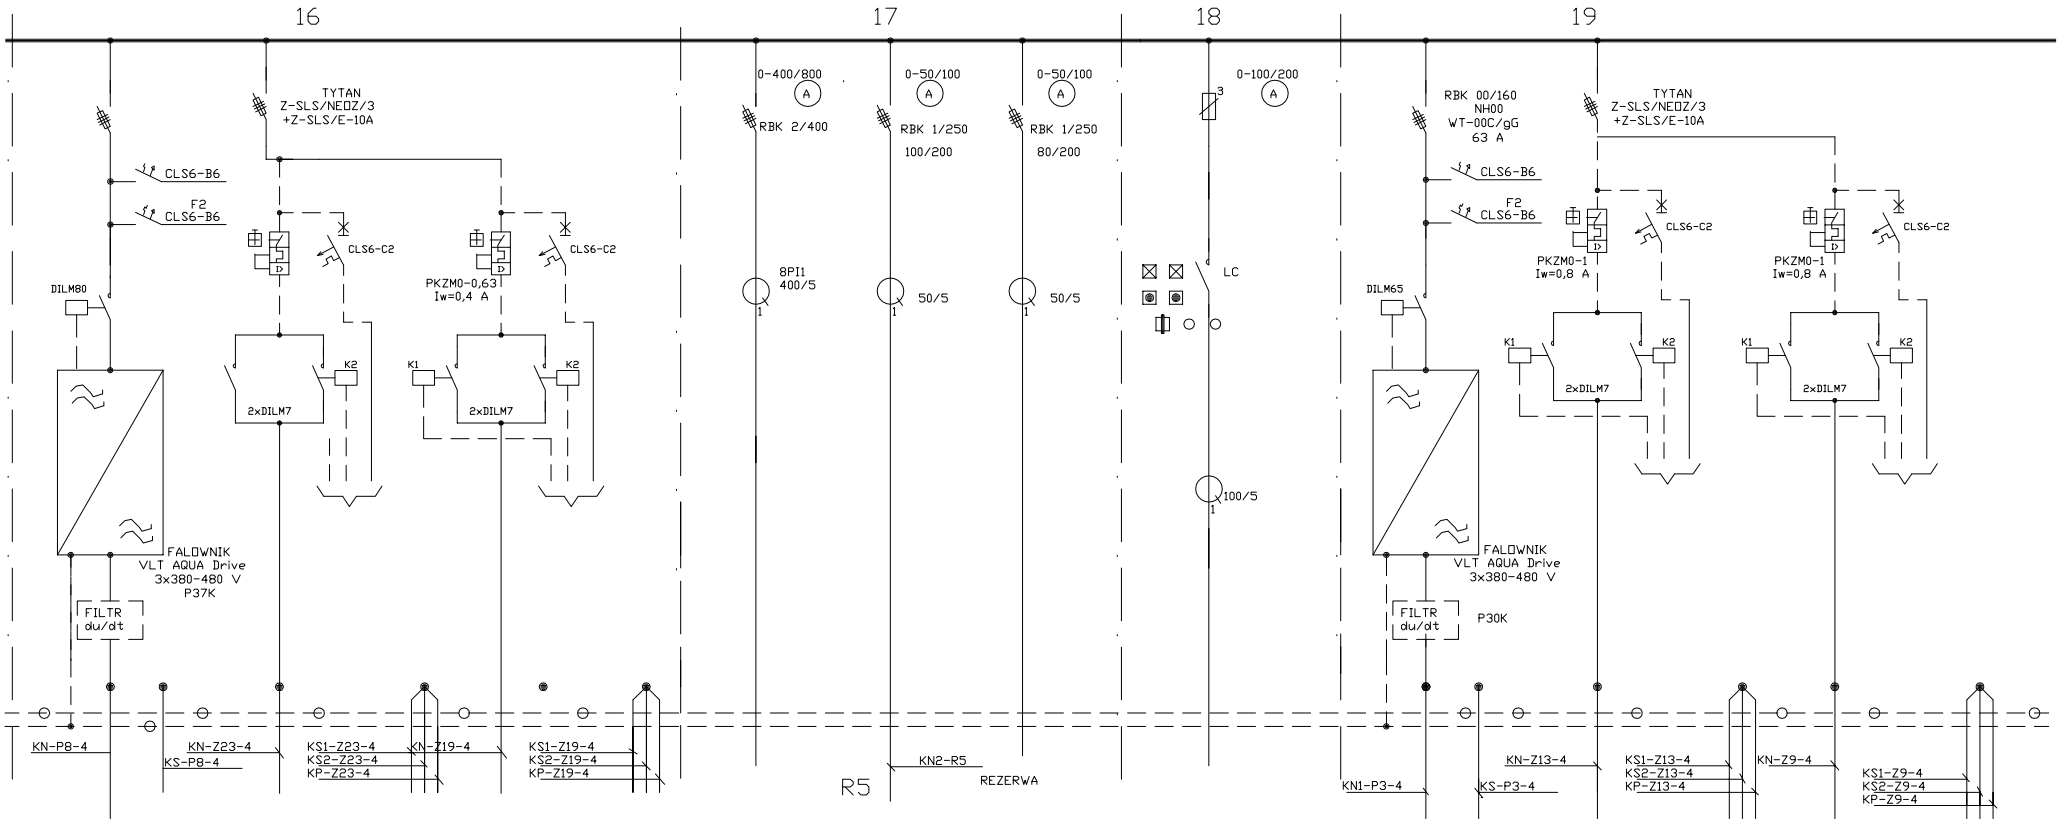


| SZER.600 | | | SZER.600 | SZER.750 | SZER.900 | | |
|---|---|---|---|---|---|---|---|
| POMPA STREFY WYSOKIEGO CISNIENIA | PRZEPUSTNICA NA TLOCZENIU POMPY P8-4 | PRZEPUSTNICA NA SSANIU POMPY P8-4 | R5 R1 | STUDNIA SG-1 | POMPA STREFY NISKIEGO CISNIENIA | PRZEPUSTNICA NA TLOCZENIU POMPY P3-4 | PRZEPUSTNICA NA SSANIU POMPY P3-4 |
| P8-4 37kW | Z23-4 SG 05.1 0,045kW | Z19-4 SG 05.1 0,045kW | Pz=37kW Pz=0,08kW Pz=1,5kW | | P3-4 30kW | Z13-4 SG 10.1 0,16kW | Z9-4 SG 10.1 0,16kW |
| MODERNIZACJA | | | MODERNIZACJA | | MODERNIZACJA | | |
| APARATURA+WYMIANA PŁYTY MONTAŻOWEJ I ELEWACJI | | | APARATURA+WYMIANA PŁYTY MONTAŻOWEJ I ELEWACJI | BEZ ZMIAN | APARATURA+WYMIANA PŁYTY MONTAŻOWEJ I ELEWACJI | | |

TN-C-S

PROGRAM GOSPODARKI WODNO-ŚCIEKOWEJ W REJONIE SŁUPSKA - 2004/PL/16/C/PE/019

BUDOWA STACJI UZDATNIANIA WODY
ul. Bohaterów Westerplatte 59a,
76-200 Słupsk

HYDROBUDOWA 9
GRUPA PBG

INSTALACJE ELEKTRYCZNE

Obiekt: POMPOWNIA II STOPNIA ROZDZIELNIA GŁÓWNA RG

Tytuł rysunku: SCHEMAT ROZDZIELNI RG STAN PROJEKTOWANY -cz. 4-

Faza projektu: PROJEKT WYKONAWCZY

| Funkcja | Imię i nazwisko nr uprawnień | Podpis |
|---|---|---|
| Projektant | inż. Z. Paczkowski GP.I. 7342/128/TD/91-92 | |
| Asystent projektanta | mgr inż. R. Łegowski | |

| Wersja: | Nr projektu: |
|---|---|
| A | 106 |
| Data: 11.2007 | Ilość arkuszy: 4/5 |
| Skala rysunku: szkic | Nr rysunku: E-4/4 |